


COMUNE DI CUGNASCO

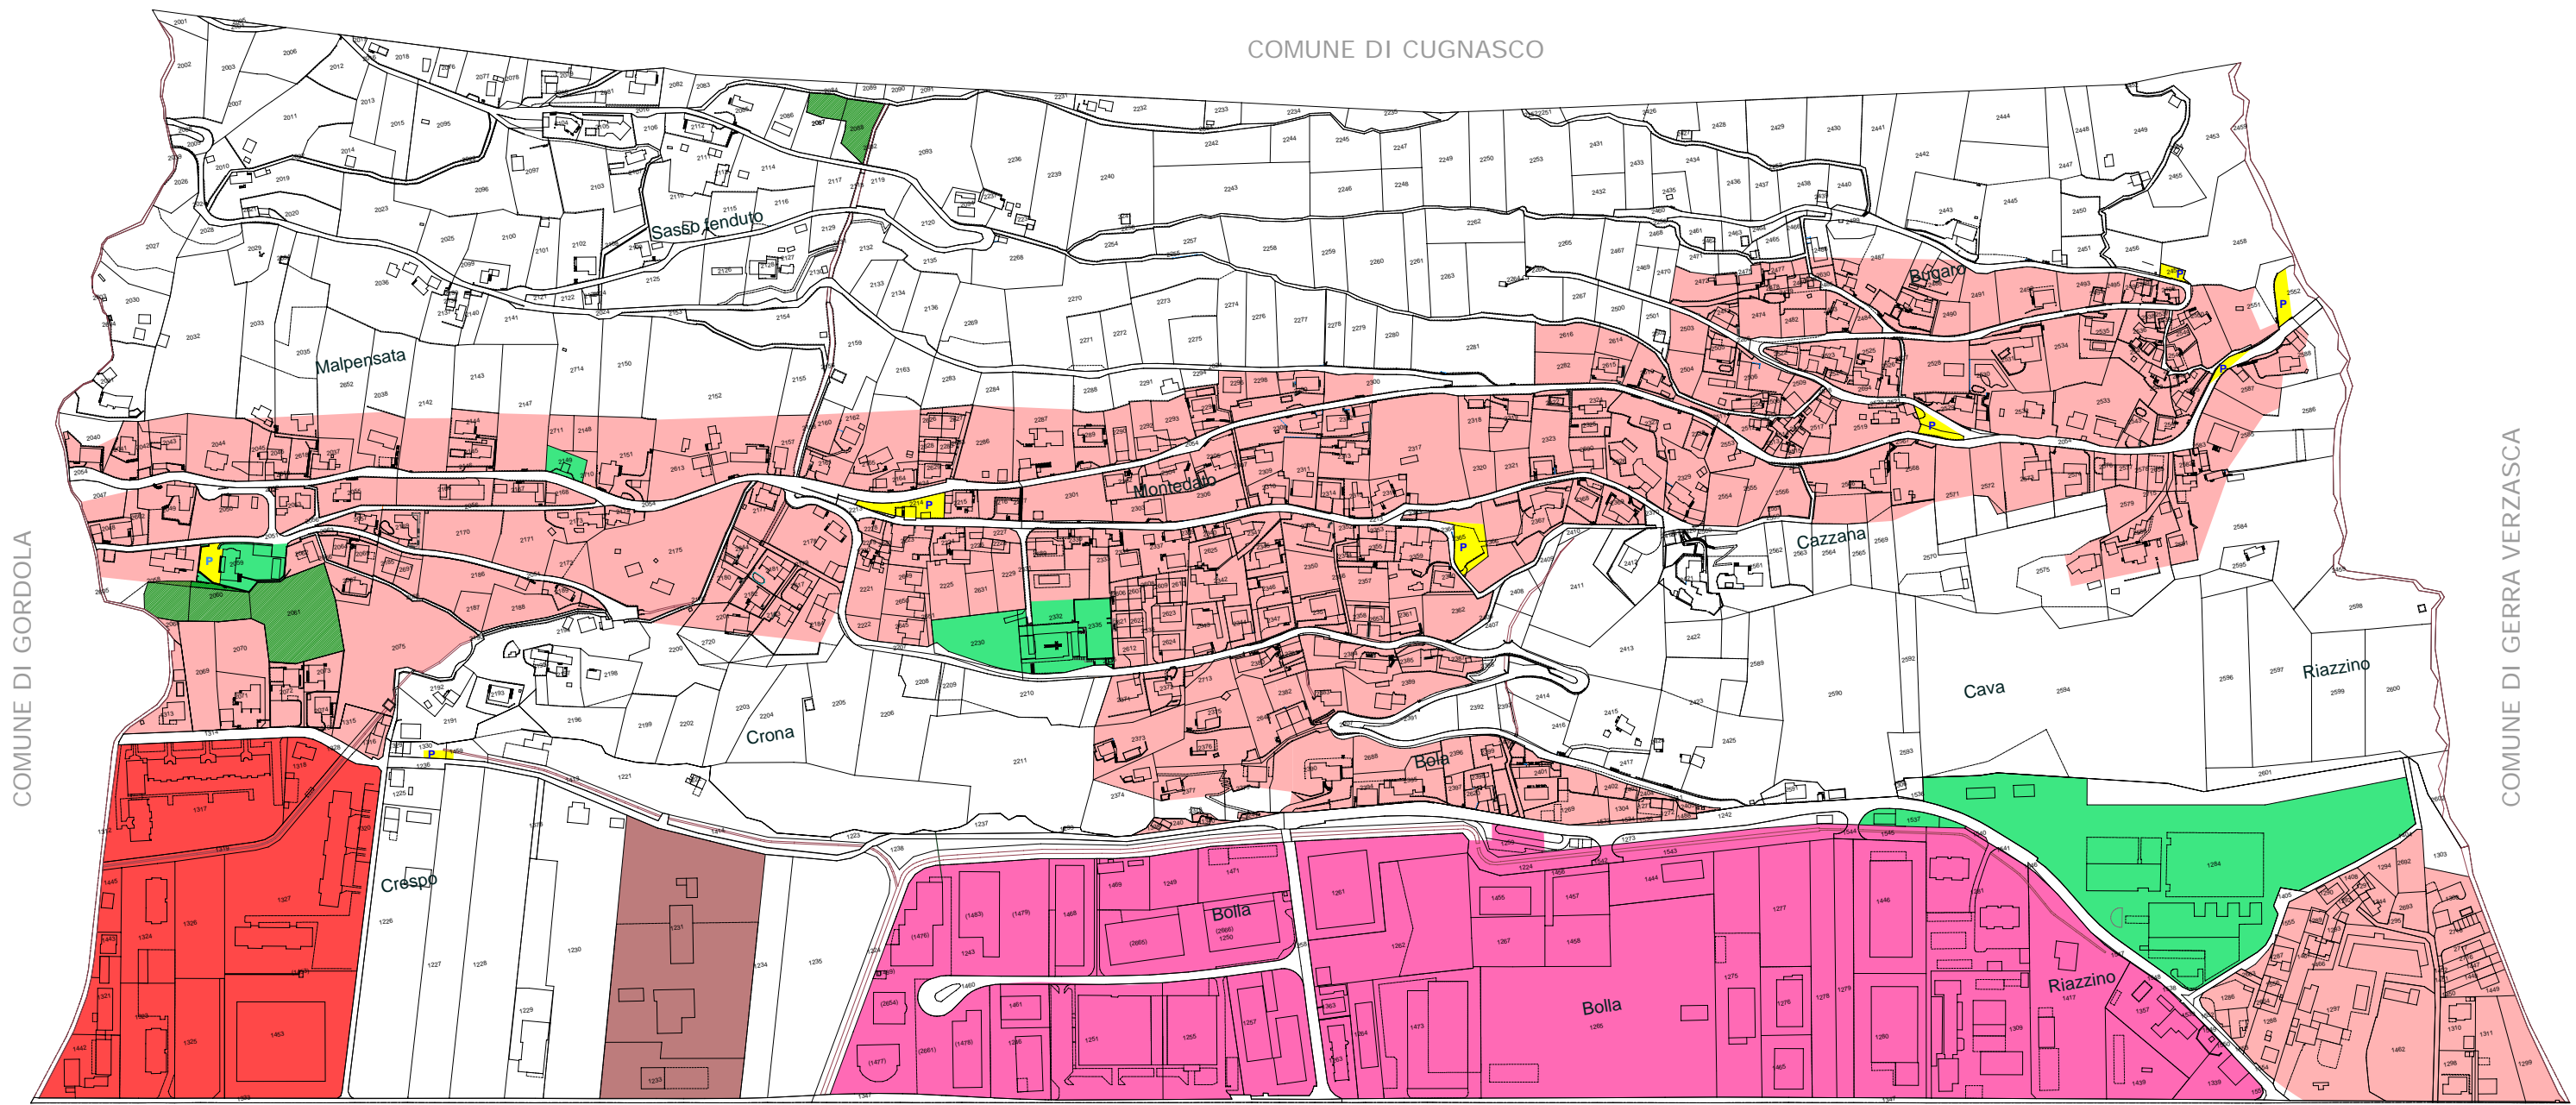

COMUNE DI GORDOLA

COMUNE DI GERRA VERZASCA

- Zona per attrezz. ed edifici d'interesse pubbl.
- Territorio fuori dalle zone edificabili
- ZTP - Zona a carattere turistico
- R13 - Zona residenziale intensiva
- R8,5PP - Zona residenziale primaria del piano
- AR - Zona artigianale commerciale
- Posteggi
- Bosco accertato